



Elektroinstallation UG

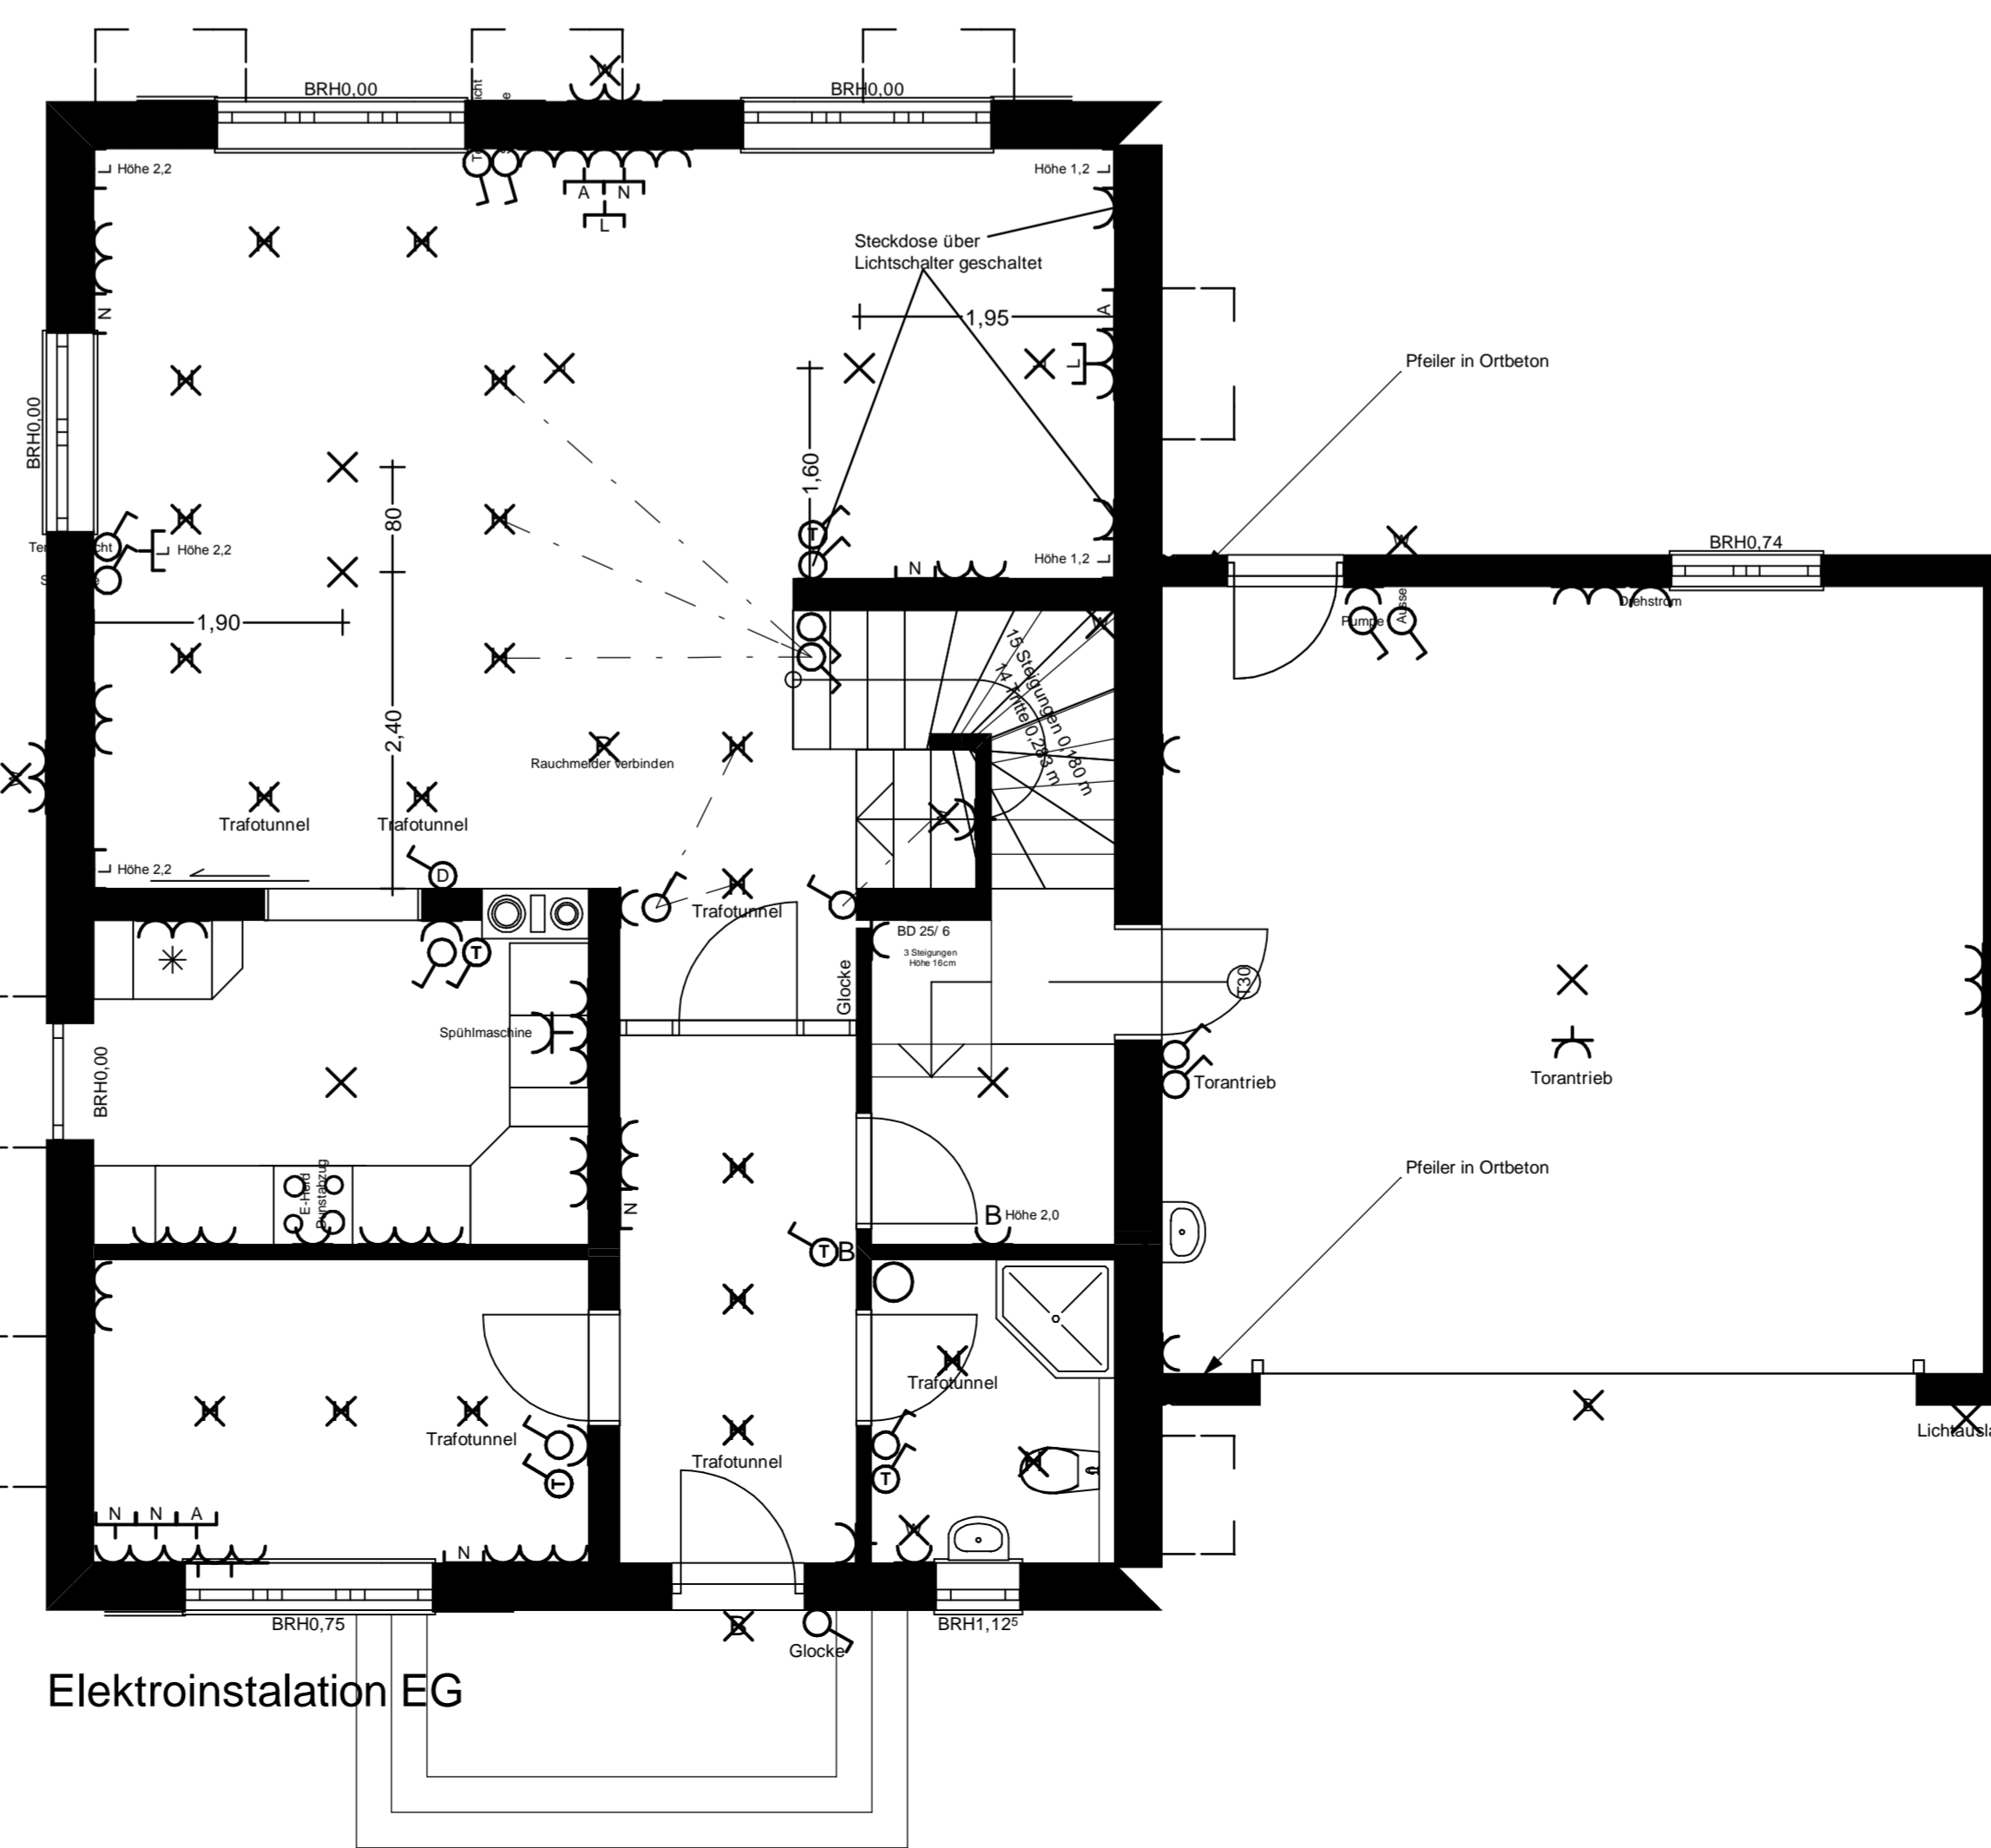

Elektroinstallation EG

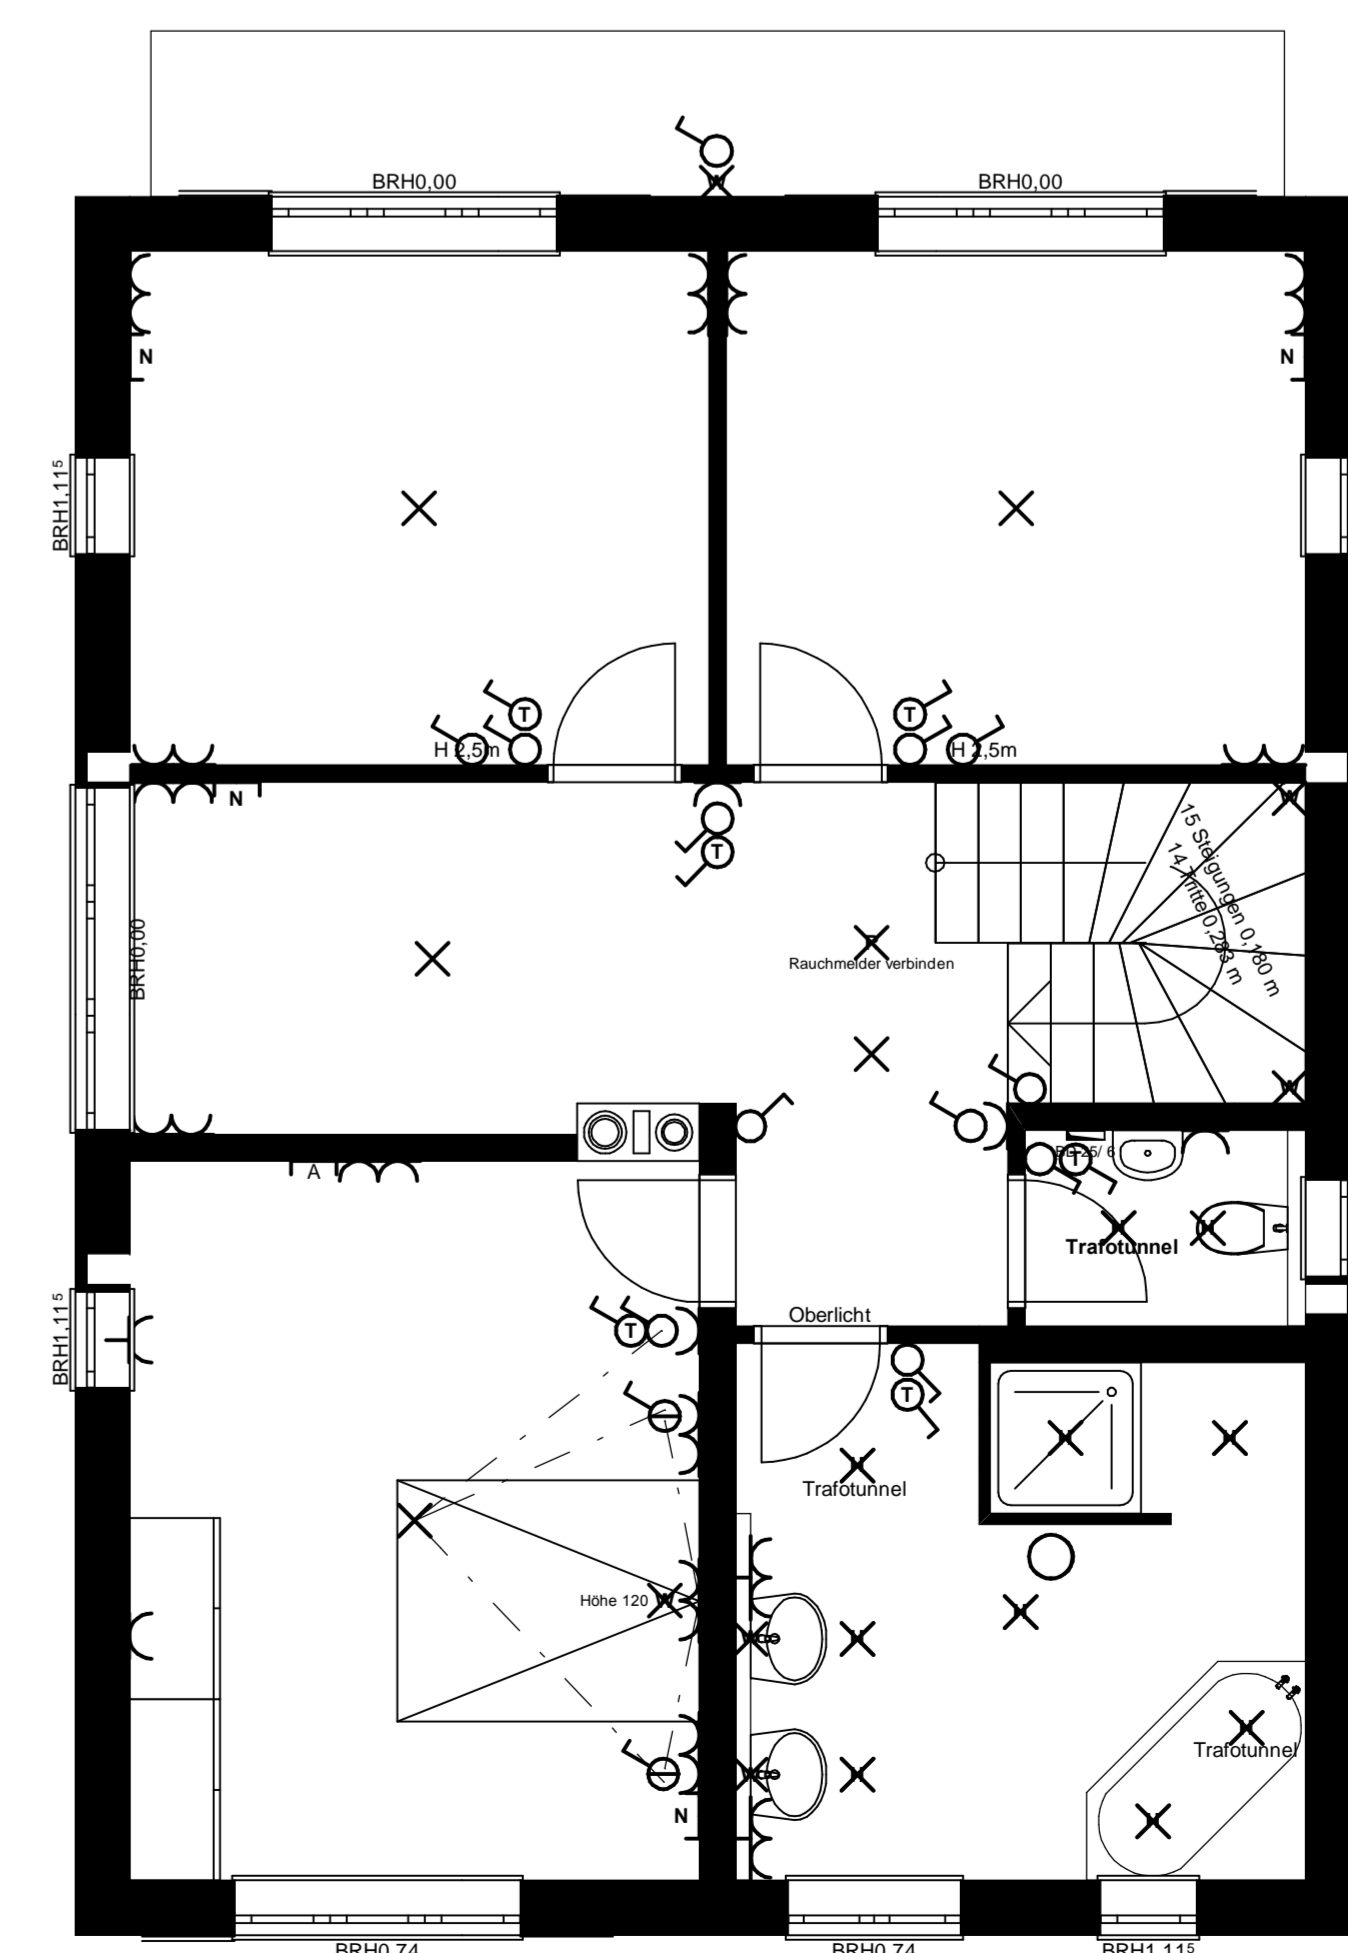

Elektroinstallation OG

Werkplan Elektroinstallation	1 : 50
--	---------------

Änderungen	Datum

ALLE MASSE UND VERHÄLTNISSE SIND AM BAU ZU ÜBERPRÜFEN

Bauort 83666 Marienstein Frühlingstr. 5	Bauprojekt Neubau eines Einfamilienhauses mit Doppelgarage
---	--

Bauherr Michael und Ulrike Maier Hörnbecker Str. 2 80939 München	Planung Dipl.-Ing. Johannes Niggl Reutberger Str. 11 81371 München
---	---

Gezeichnet	Datum 07.04.05	Plan-Nr. 04
------------	-------------------	-----------------------