




UG

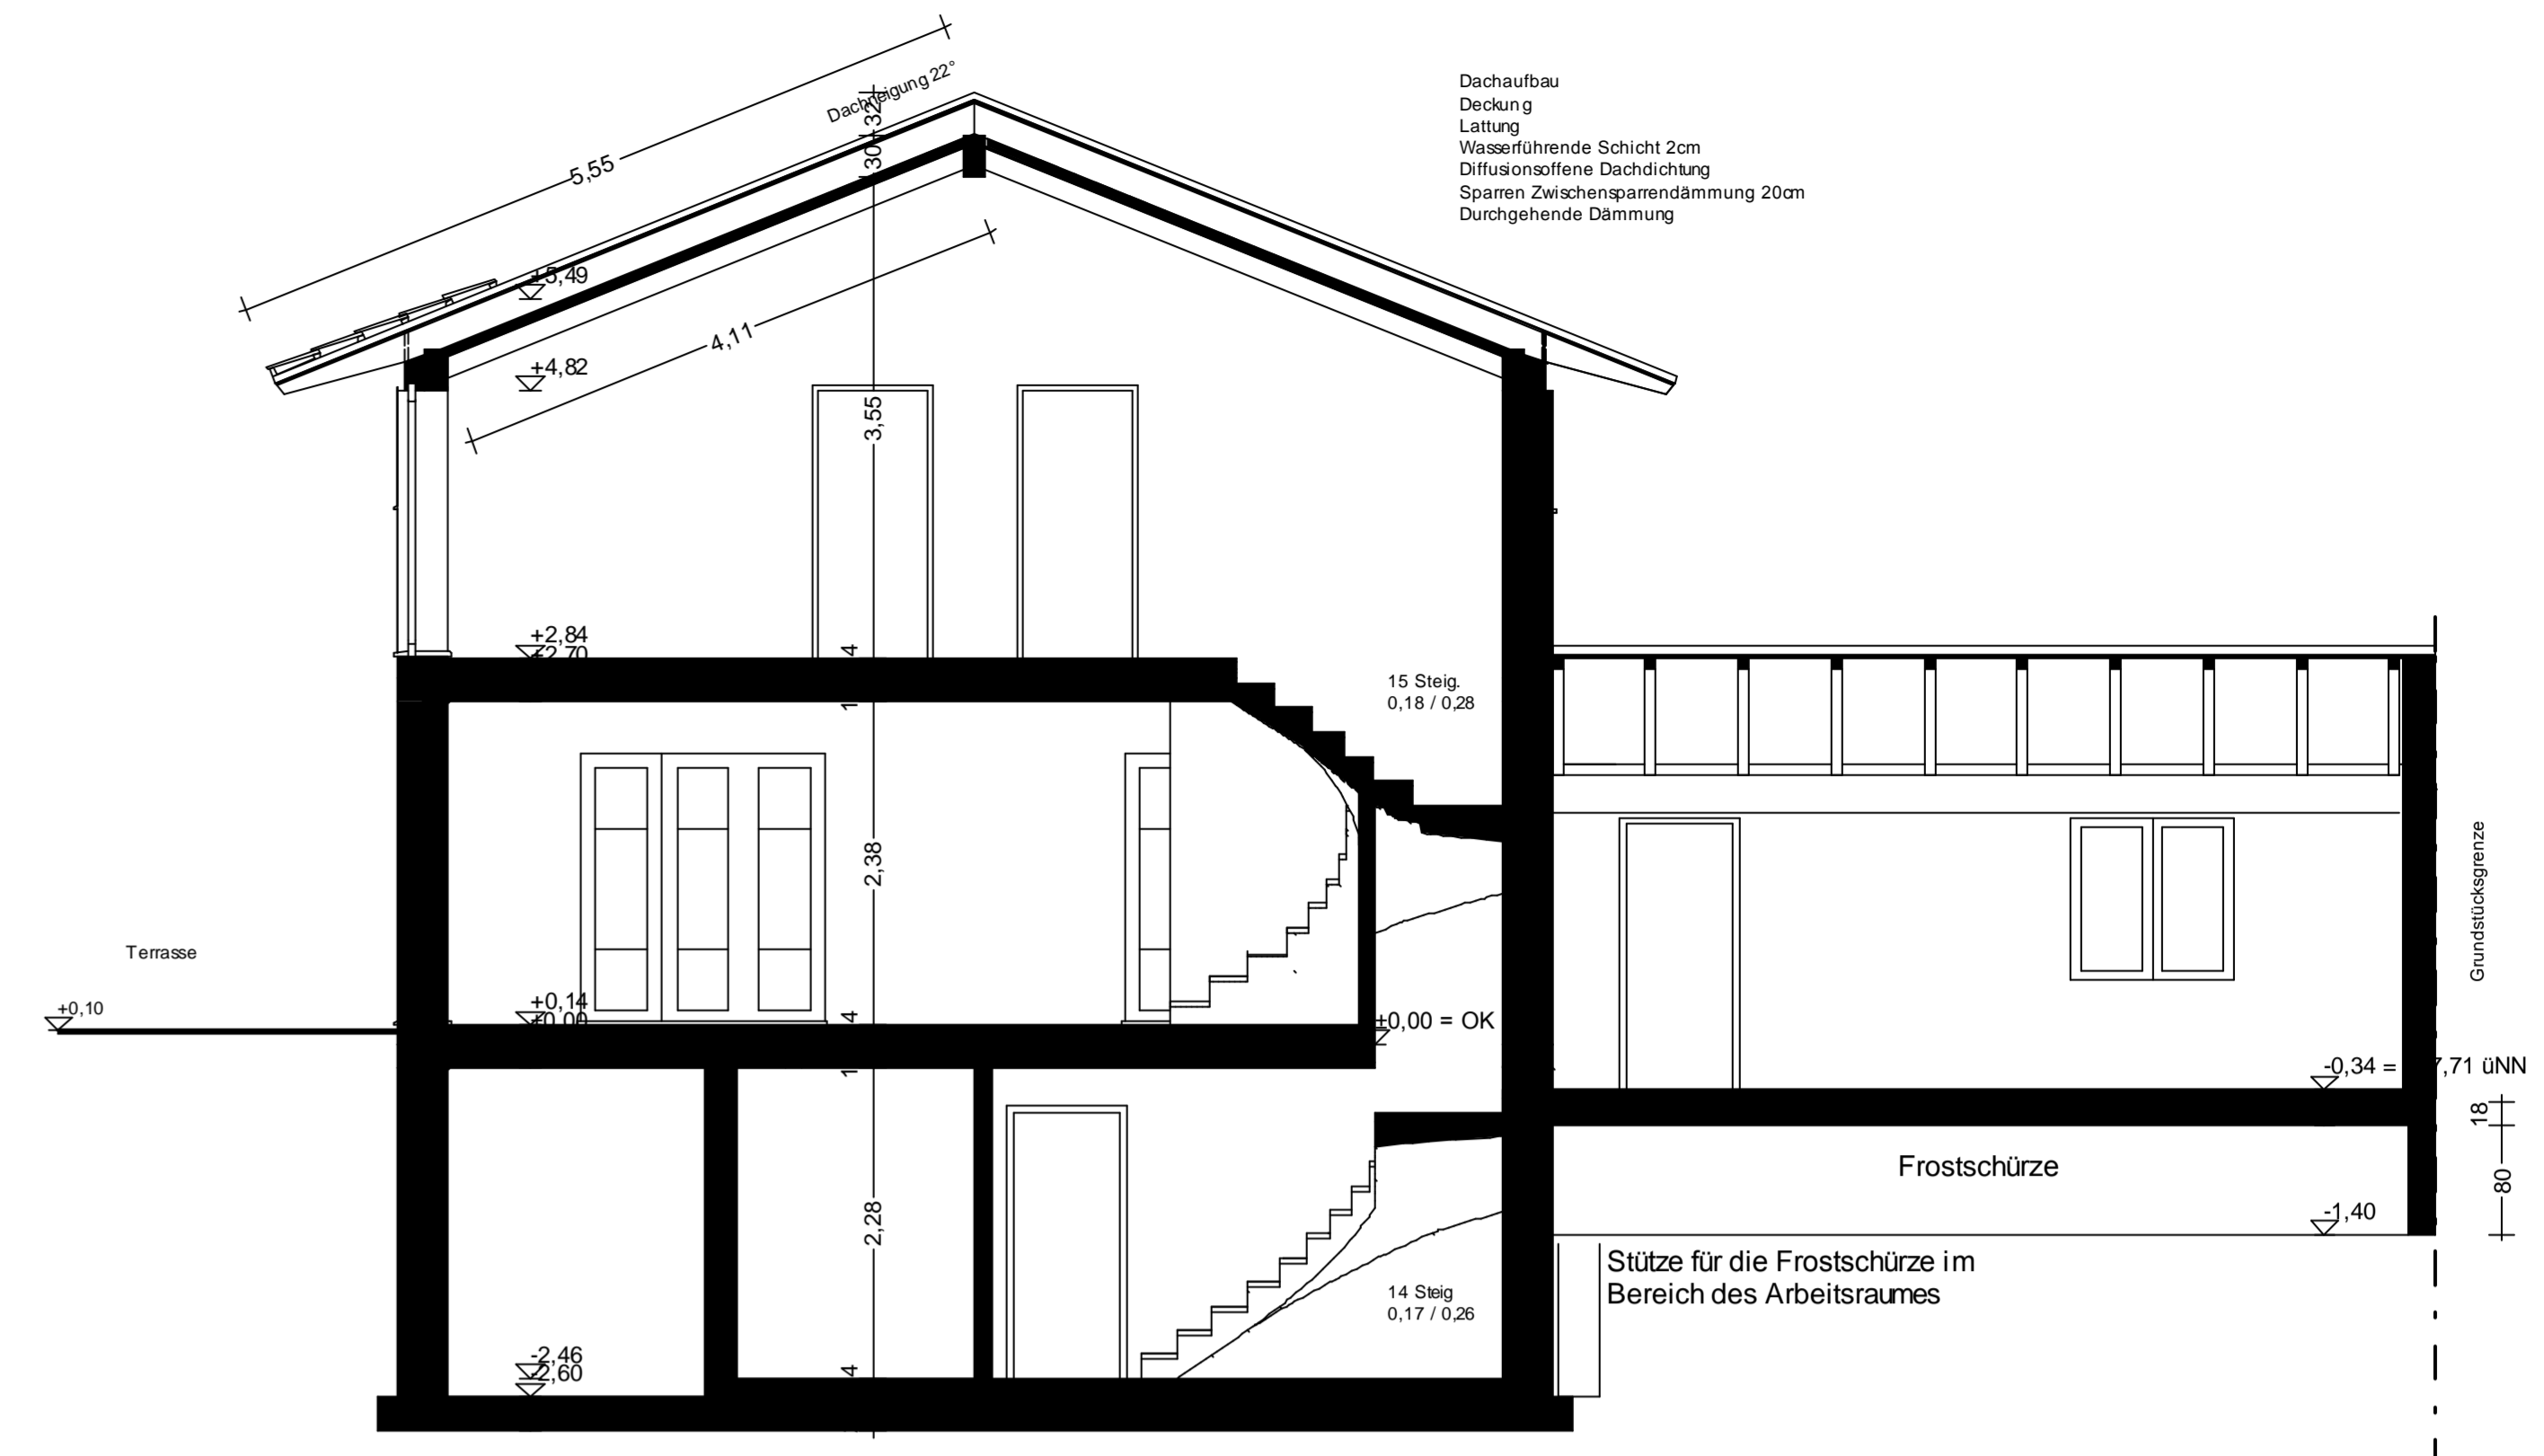


Schnitt A - A

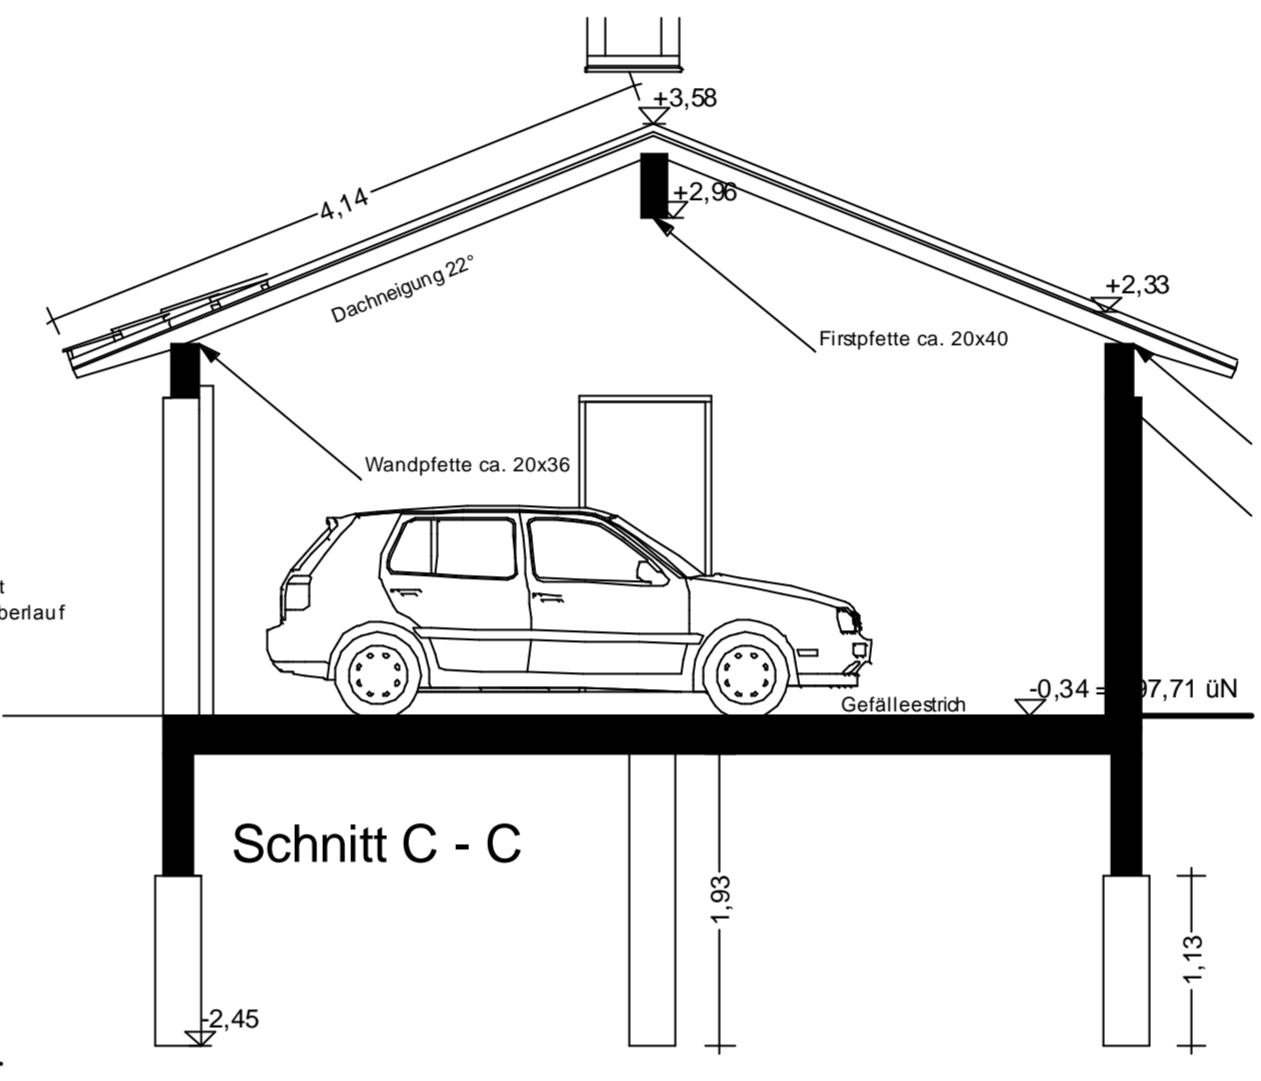


Schnitt C - C

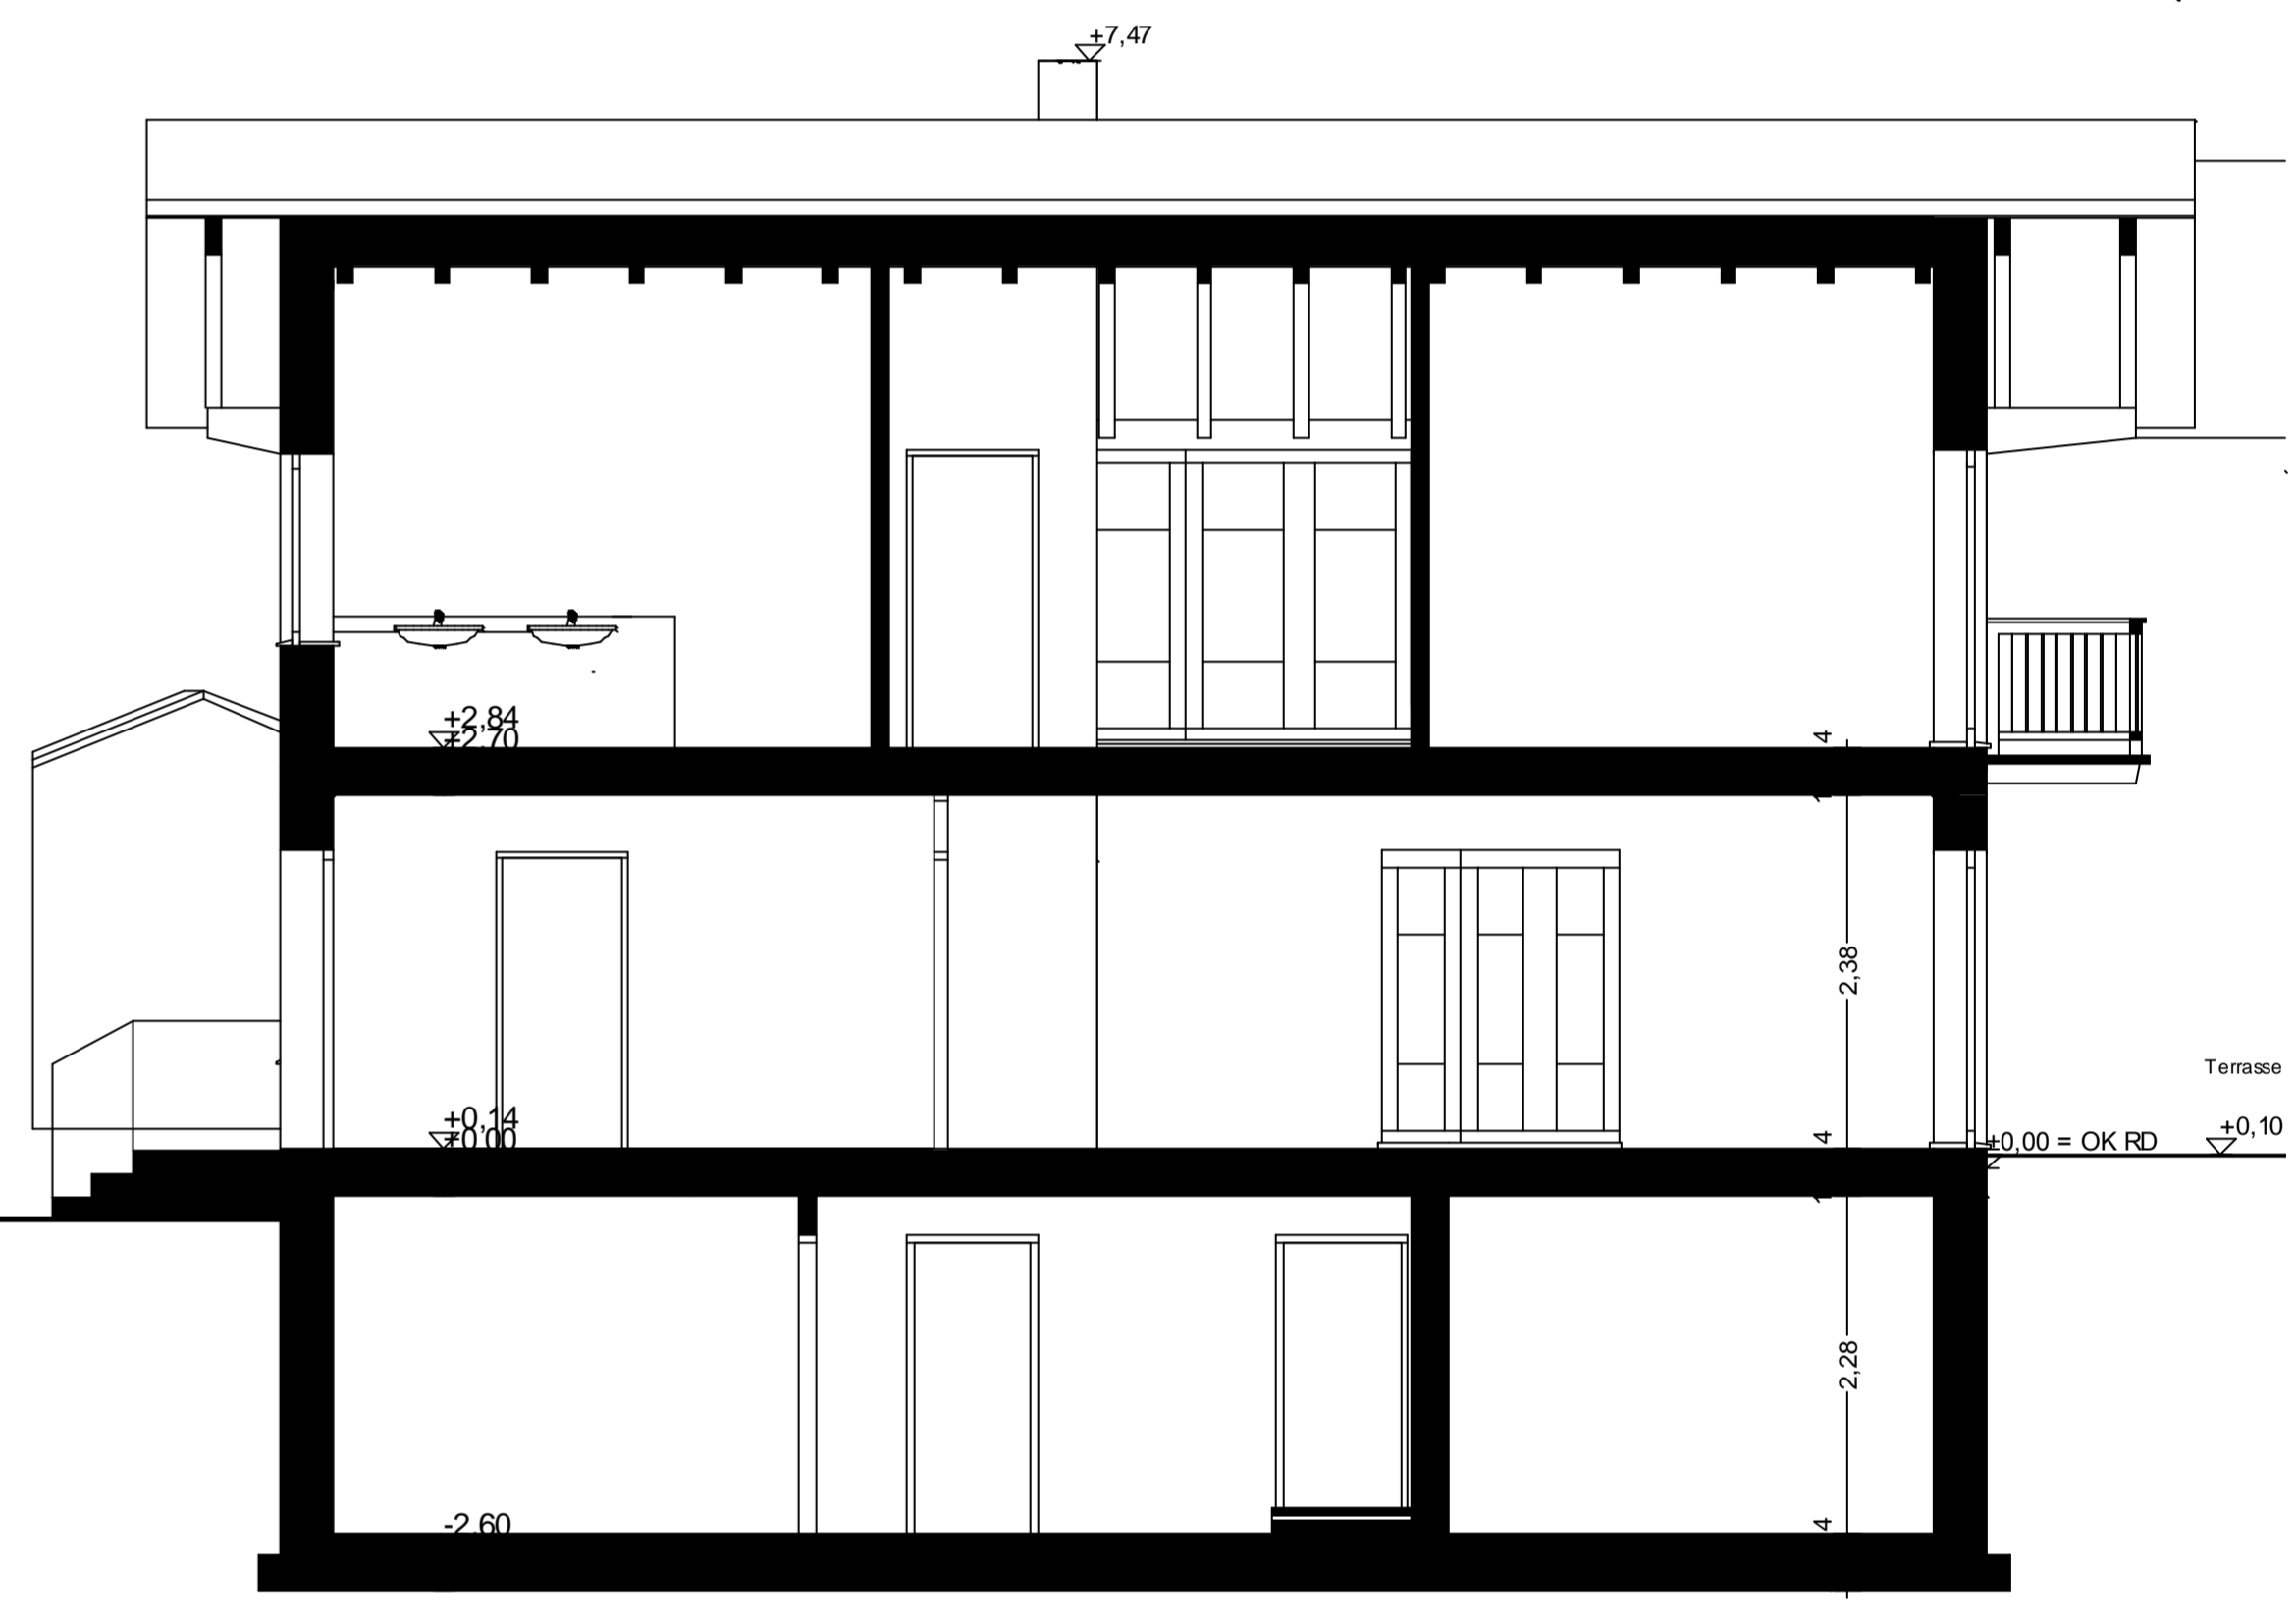

Schnitt B - B

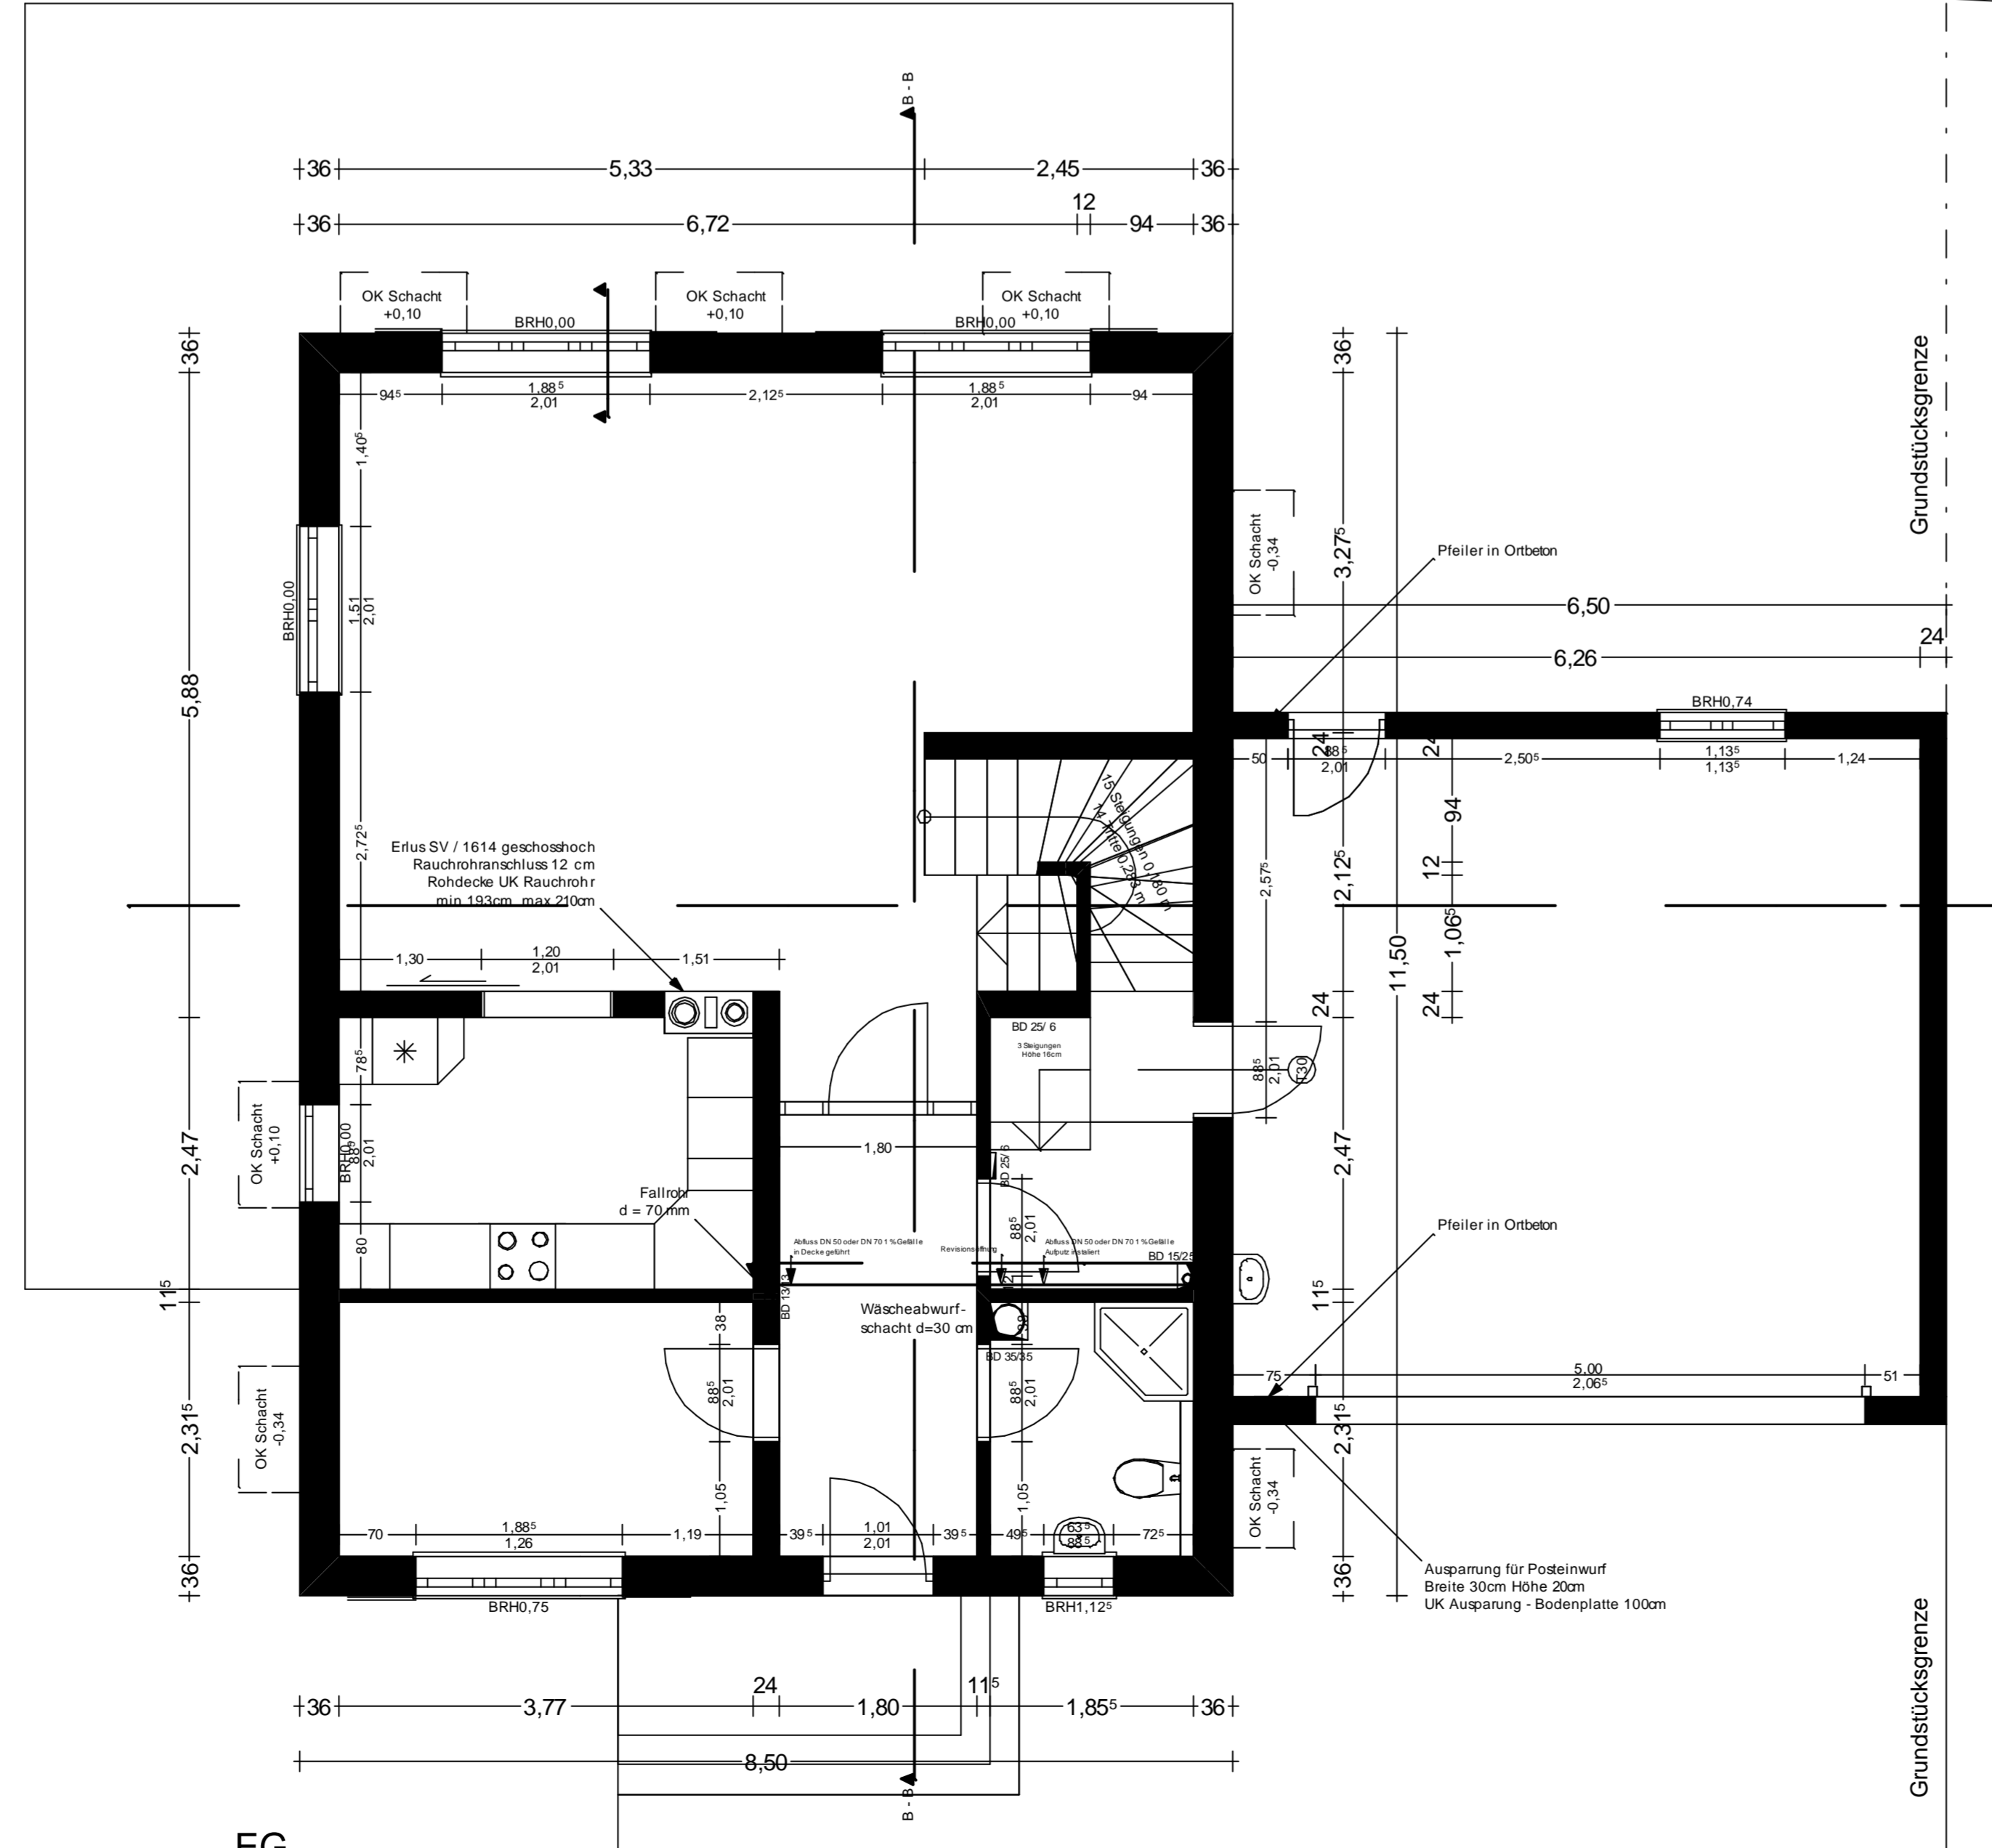

EG

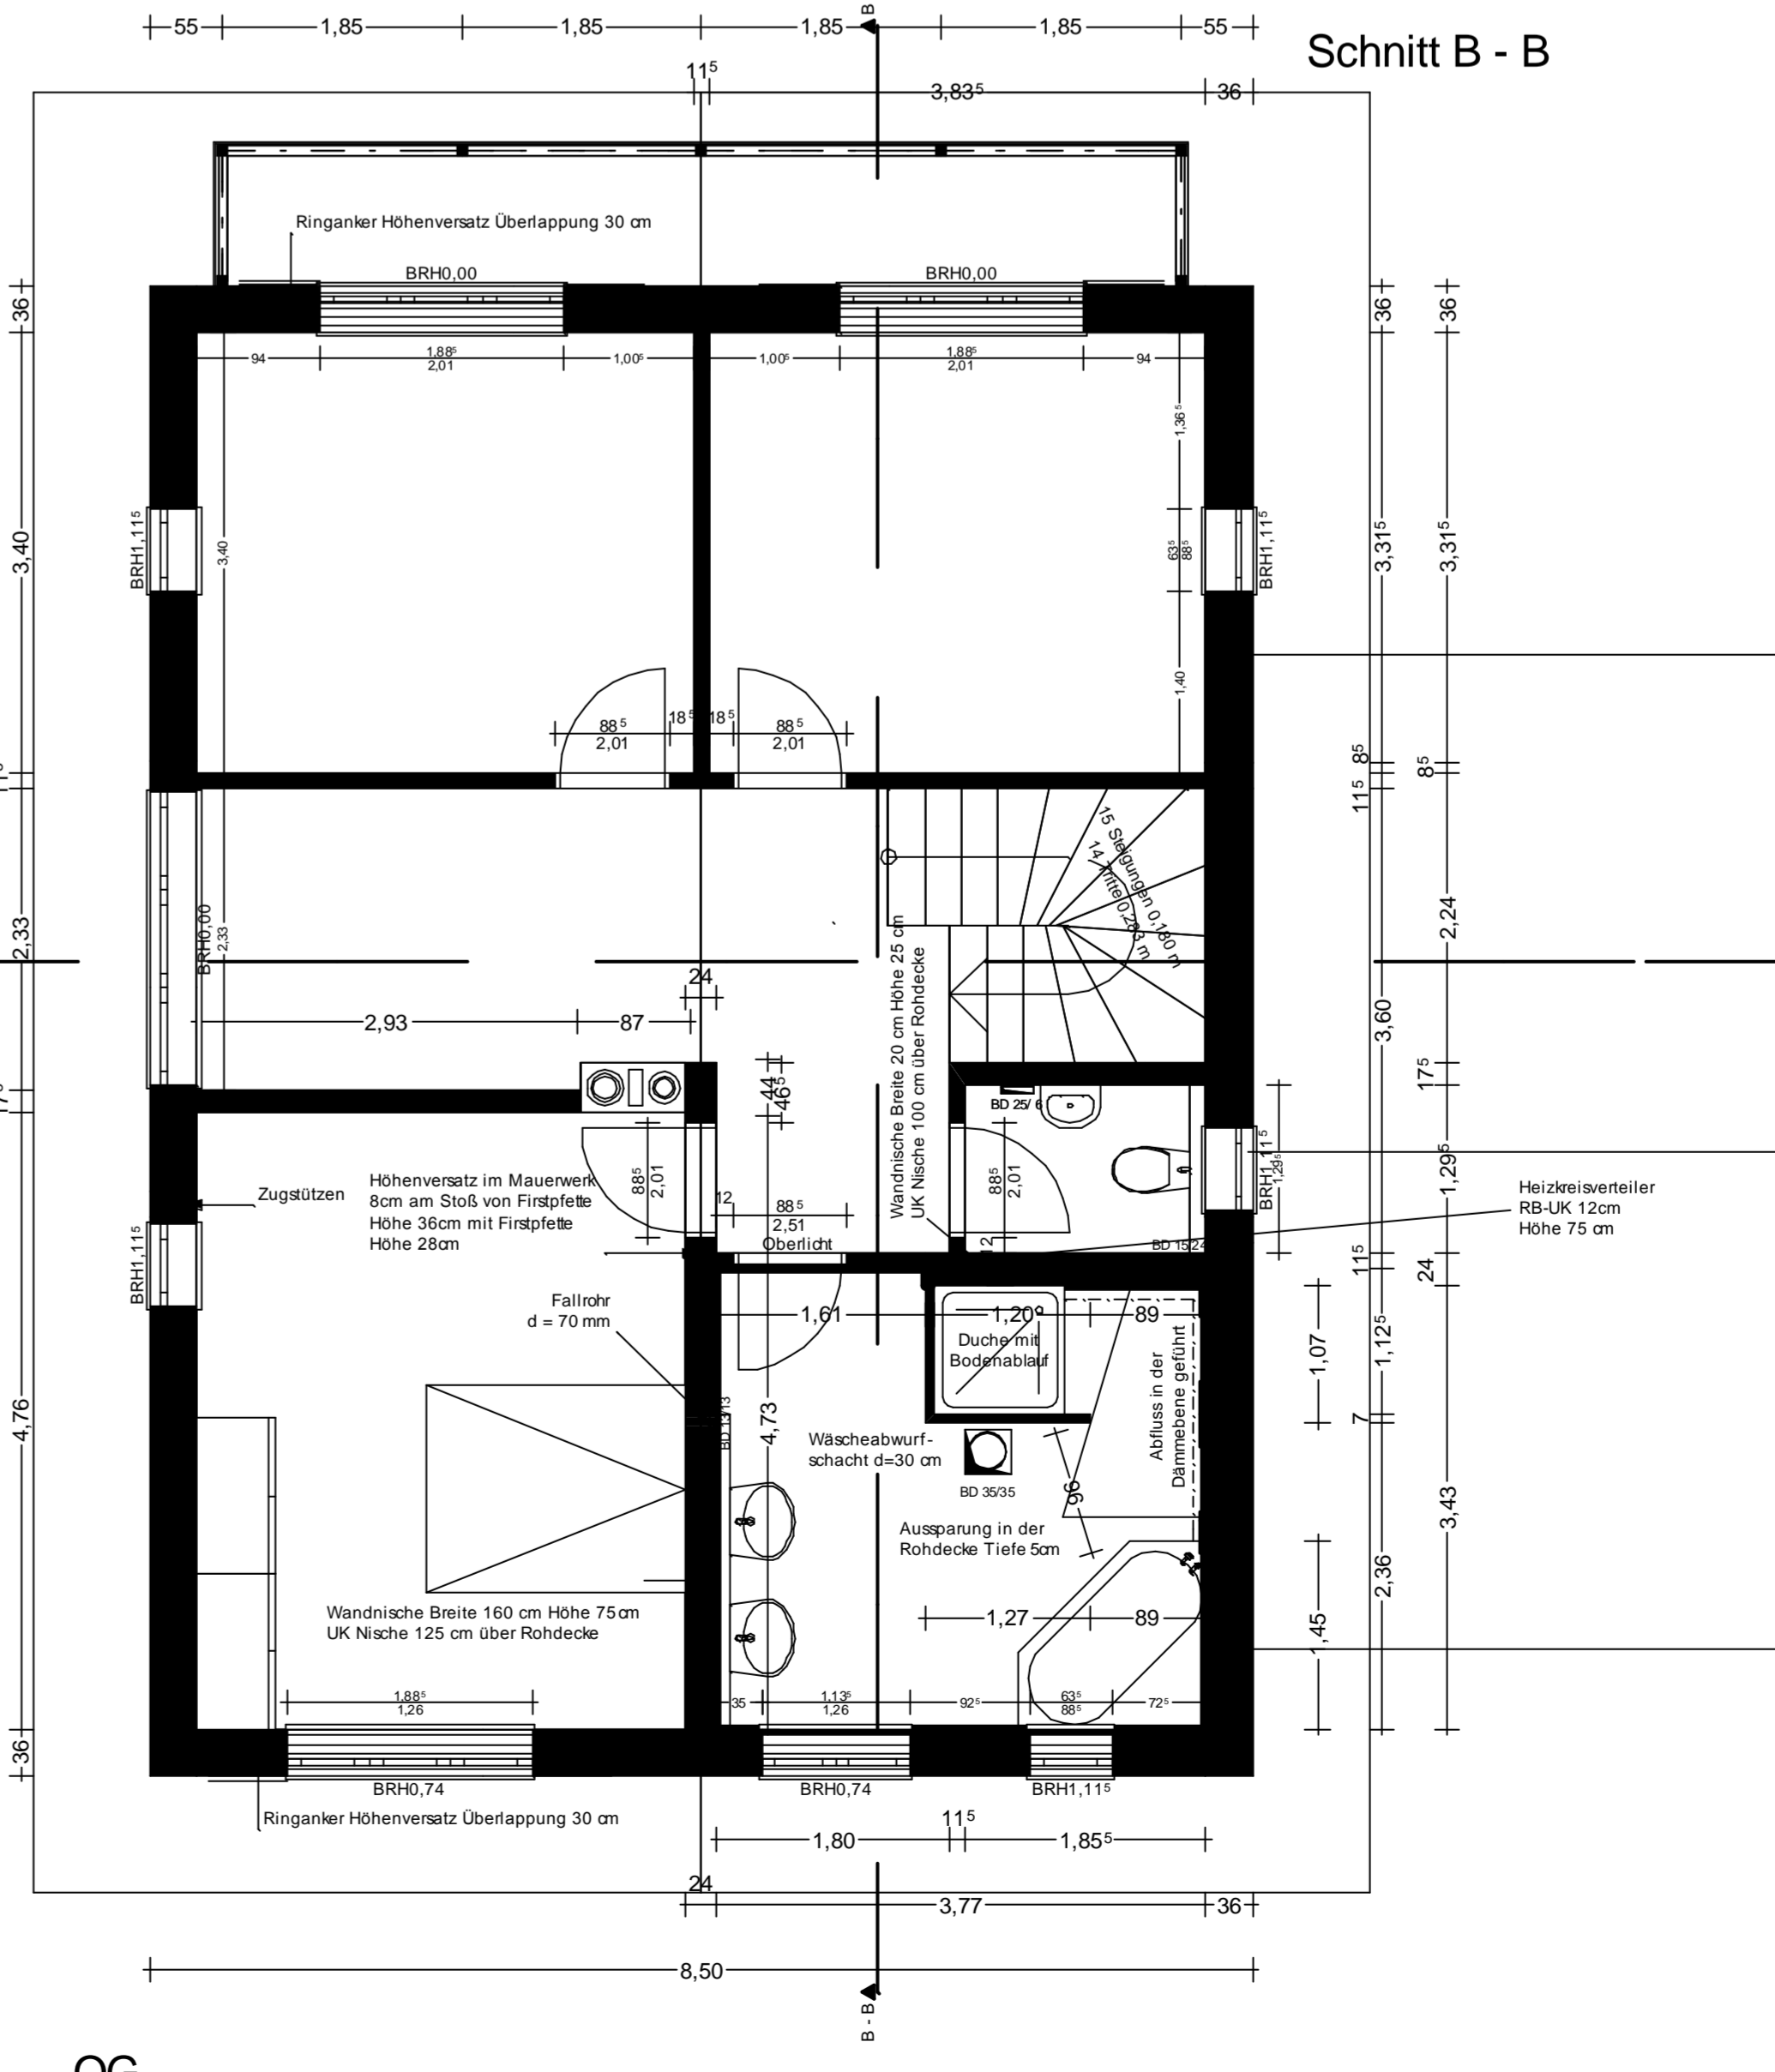

OG

<b>Werkplan</b>		<b>1 : 50</b>
Grundrisse, Schnitte		
Änderungen: Bodenaufbau 14cm Ringanker Garage, Ringanker Wohnhaus	Datum: 7.04.05 7.04.05	

ALLE MASSE UND VERHÄLTNISSE SIND AM BAU ZU ÜBERPRÜFEN

Bauherr	Bauherrin
83666 Marienstern Frühlingsgr. 5	Neubau eines Einfamilienhauses mit Doppelgarage
Baubau	Planung
Michael und Ulrike Maier Hörnbeckstr. 2 80939 München	Dipl. Ing. Johannes Niggl Reutbergstr. 11 81371 München
Gezeichnet	Datum
	07.04.05
	<b>01</b>